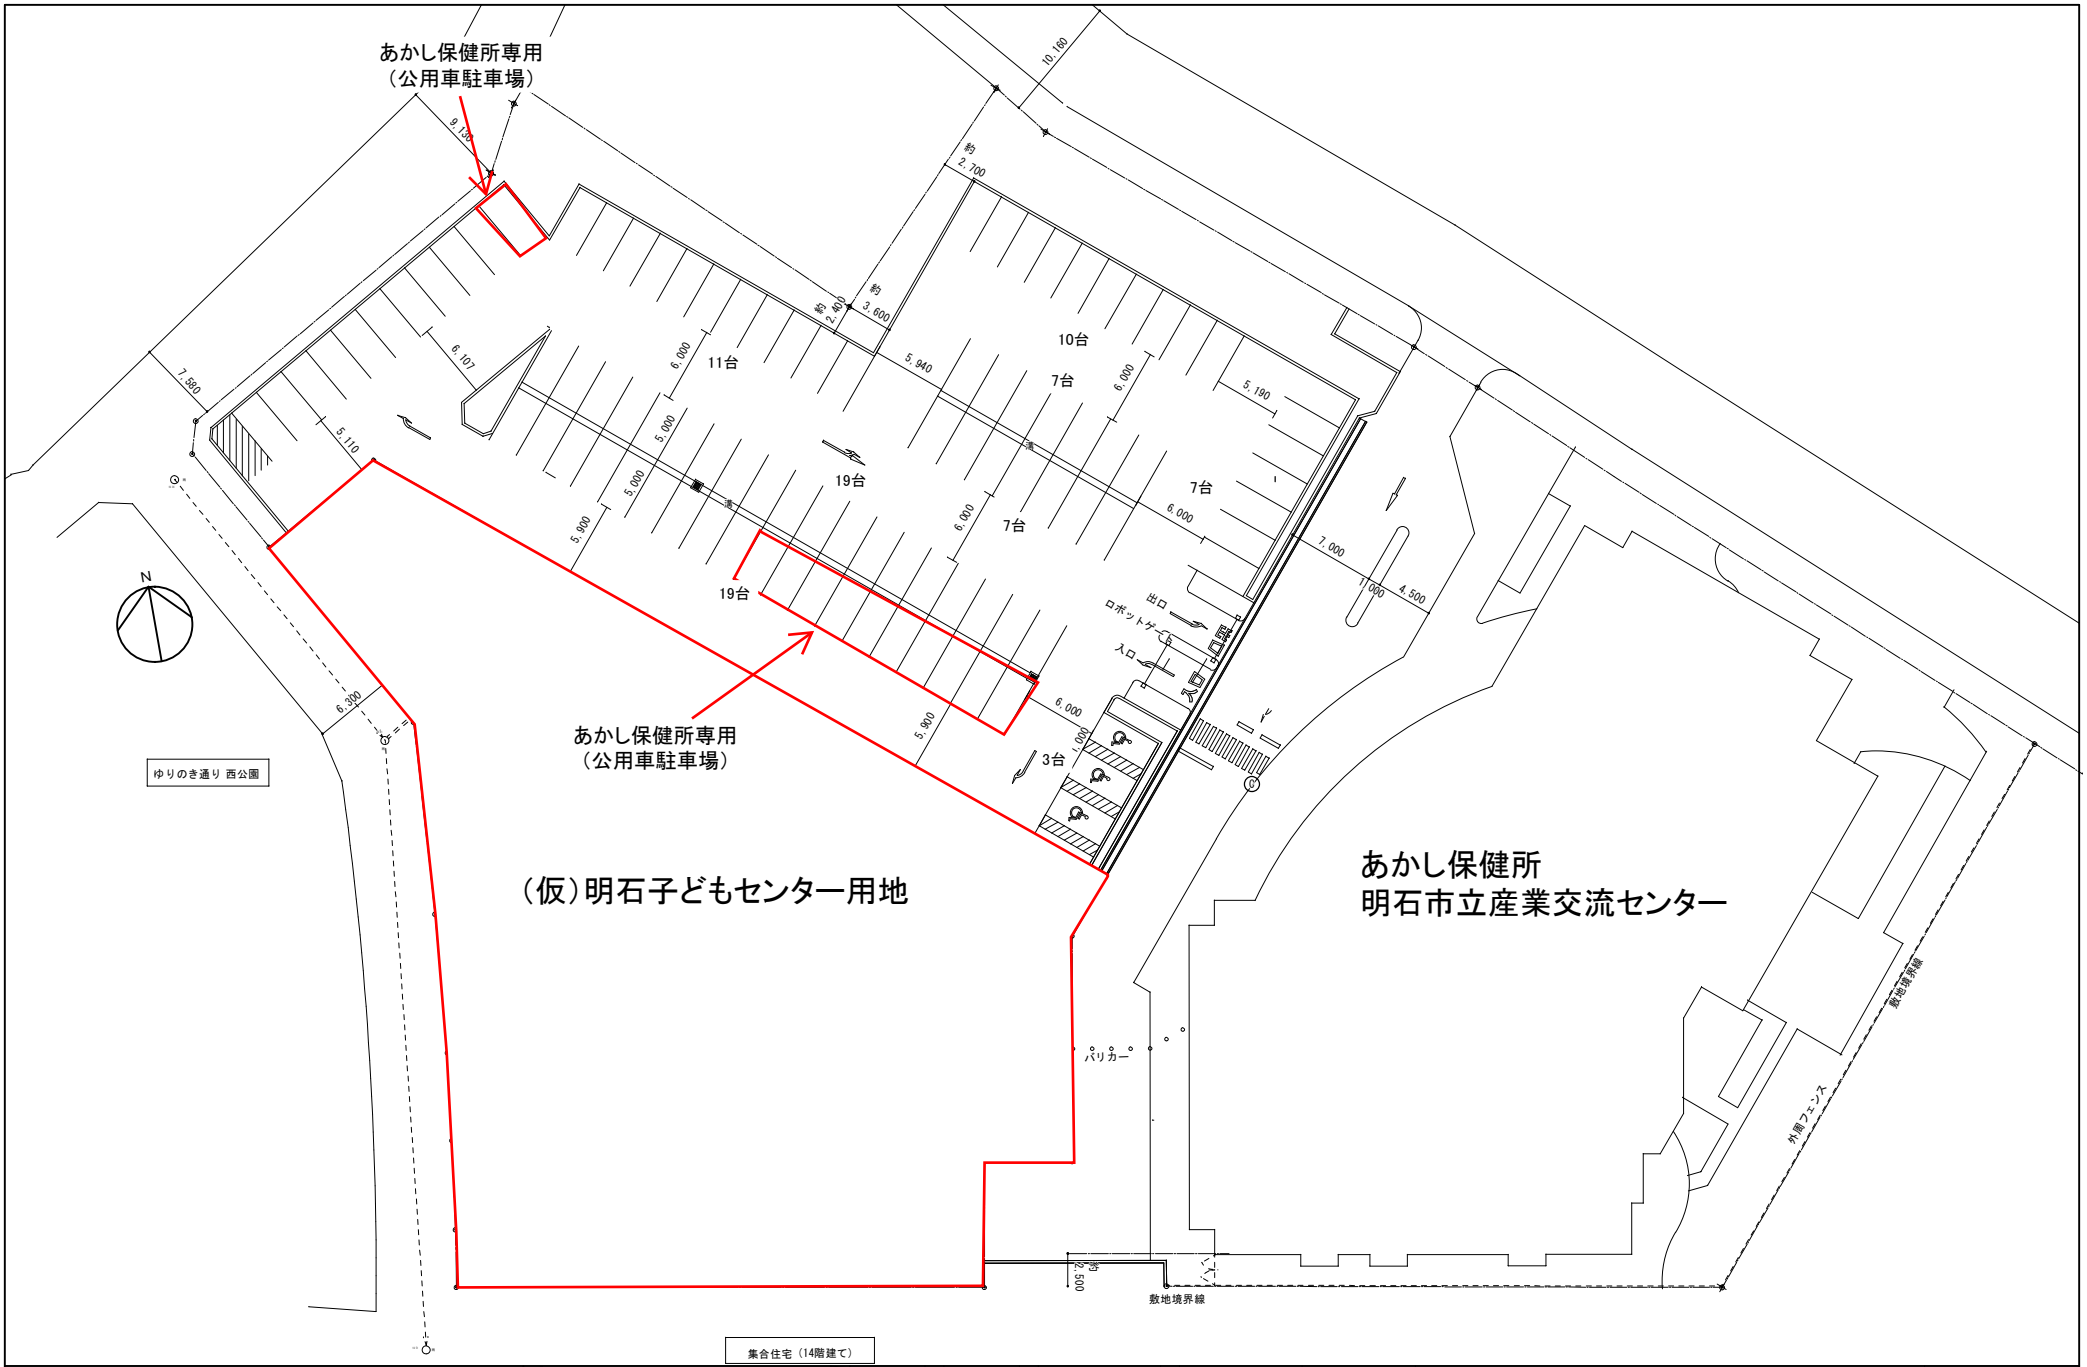

特記事項	課長	担当課長	係長	担当	工事名称	内
	管理建築士	構造	担当	担当	図面名称	全業
					縮尺 1/300	